

# A TYPE

3LDK+WIC

専有面積 70.95m<sup>2</sup>(約21.46坪)


専用宅配ボックス面積	0.67 m <sup>2</sup> (約0.20坪)
アルコープ面積	8.25 m <sup>2</sup> (約2.49坪)
バルコニー面積	11.61 m <sup>2</sup> (約3.51坪)

WEST WING

SOUTH WING

5	A	B	C	D	E	F	G	H
4	A	B	C	D	E	F	G	H
3	A	B	C	D	E	F	G	H
2	A	B	C	D	E	F	G	H
1	ENT	B1	C1	D1	E1	F1	G1	H1

- 可動間仕切を開閉すると広々リビング・ダイニングに。  
シーンに合わせて空間の使い分けが可能です。
- 各所に設けられた開放的な「窓」は、  
居住空間の空気の流れを快適にしてくれます。

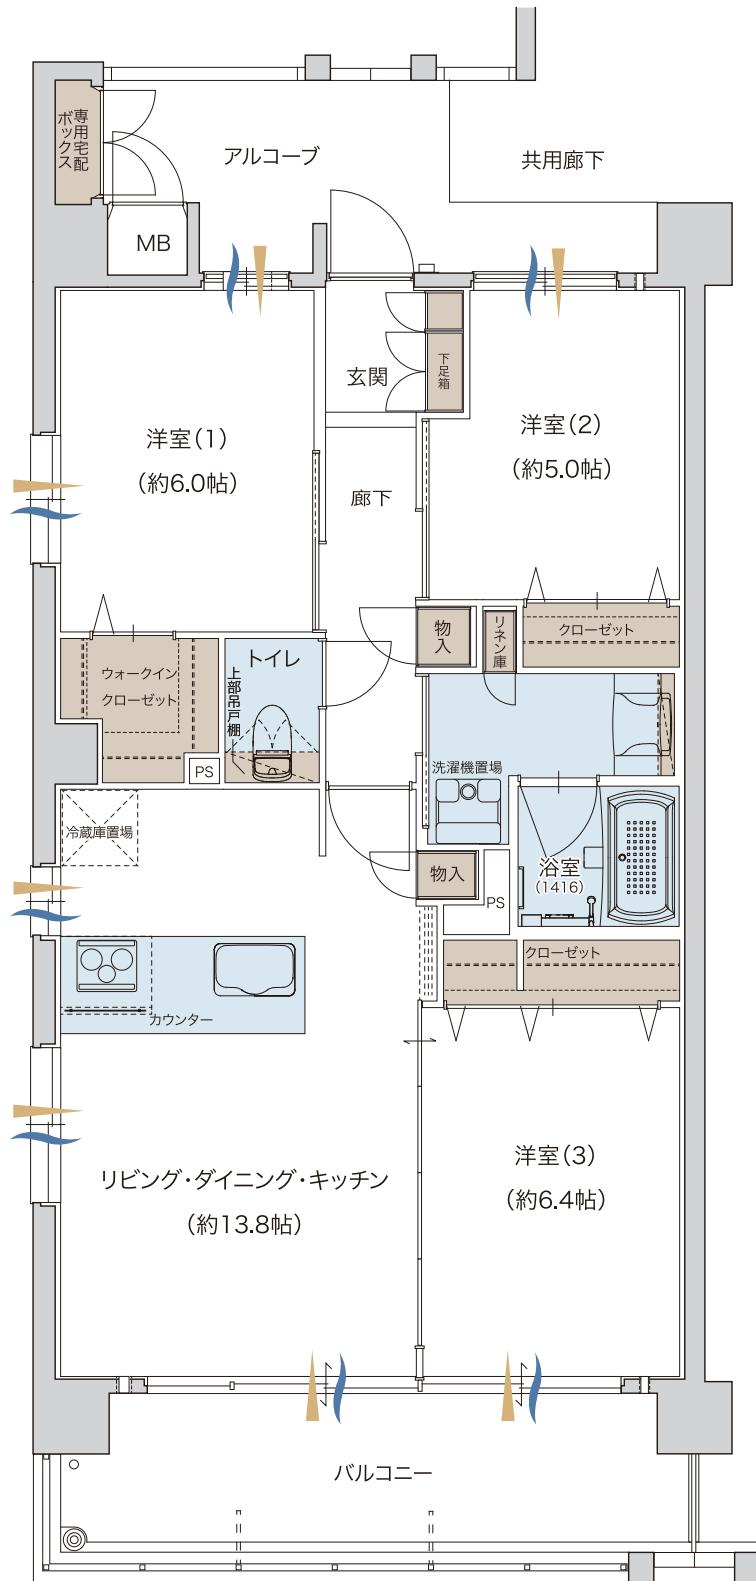

— …通風・採光

…収納

…水周り

CLEAR MDEAR MIYAKOJIMA