

B

TYPE

2LDK

専有面積 45.65m²(約13.80坪)


専用宅配ボックス面積	0.36 m ² (約0.10坪)
アルコープ面積	2.27 m ² (約0.68坪)
バルコニー面積	7.47 m ² (約2.25坪)

WEST WING

SOUTH WING

5	A	B	C	D	E	F	G	H
4	A	B	C	D	E	F	G	H
3	A	B	C	D	E	F	G	H
2	A	B	C	D	E	F	G	H
1	ENT	B1	C1	D1	E1	F1	G1	H1

- 可動間仕切を開閉すると広々リビング・ダイニングに。
各居室に設けたクローゼットは、豊富に収納できます。

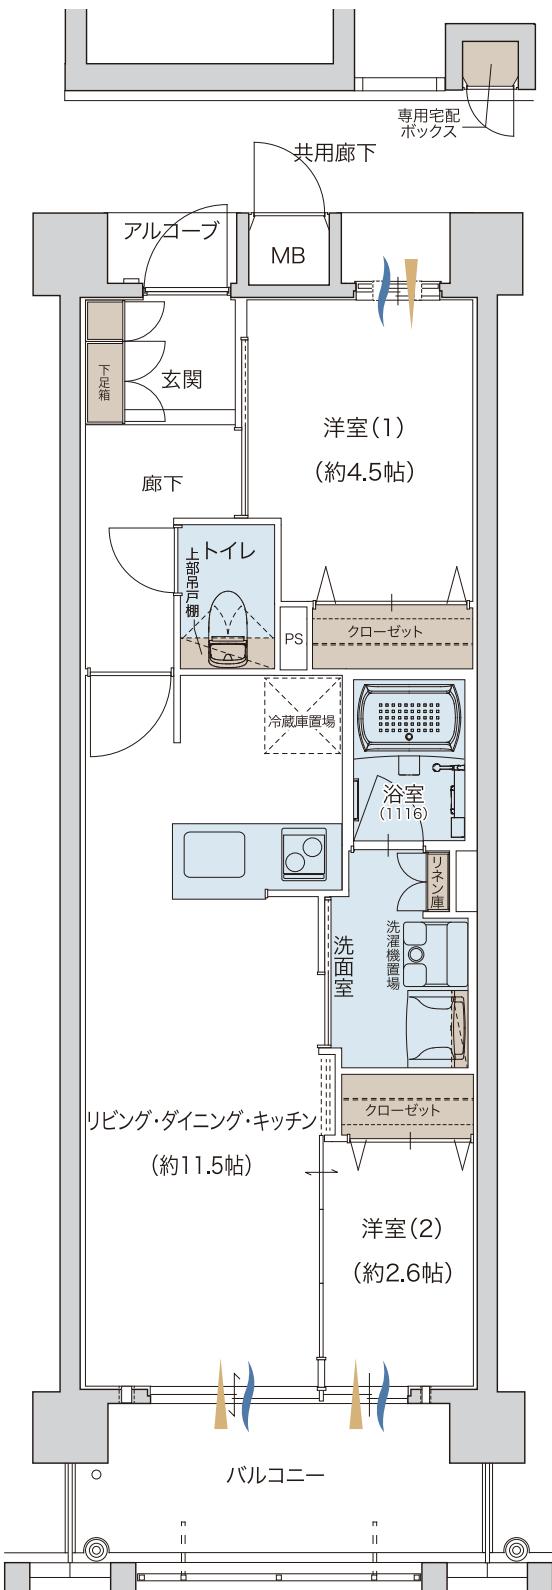

!! 造断響光

!! 収納

!! 水栓

CLEAR MDEAR MIYAKOJIMA