

C

TYPE

## 2LDK+WTC+SIC


専有面積 **58.85m<sup>2</sup>**(約17.80坪)専用宅配ボックス面積 0.36 m<sup>2</sup> (約0.10坪)アルコープ面積 2.90 m<sup>2</sup> (約0.87坪)バルコニー面積 9.63 m<sup>2</sup> (約2.91坪)

WEST WING

SOUTH WING

5	A	B	C	D	E	F	G	H
4	A	B	C	D	E	F	G	H
3	A	B	C	D	E	F	G	H
2	A	B	C	D	E	F	G	H
1	ENT	B1	C1	D1	E1	F1	G1	H1

- 洋室1と洋室2の間に設けたツーウェイのウォーターキングクローゼットは、季節用品や掃除用具の収納に重宝します。
- 玄関に設けたシューズインクローゼットは、シューズやゴルフバッグなど豊富に収納できます。

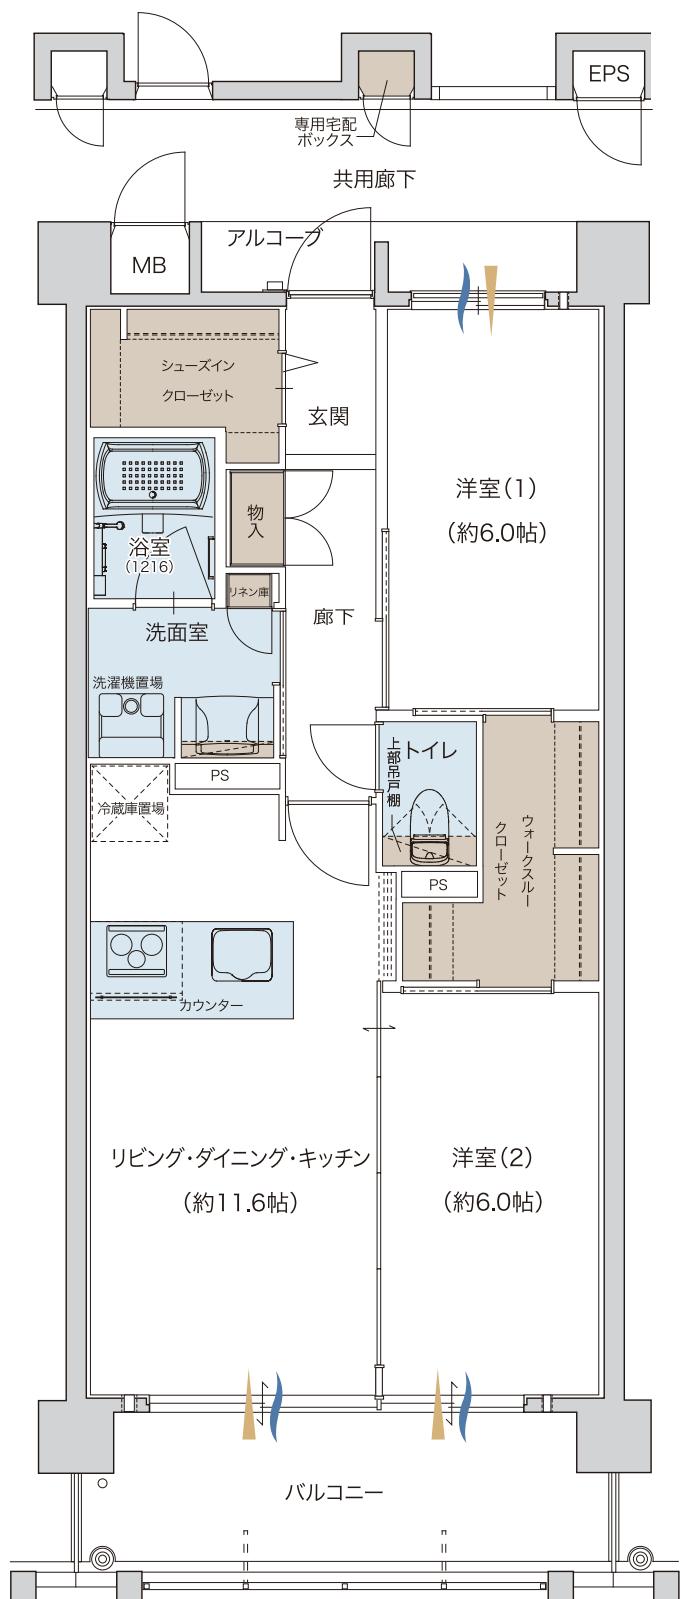

!! 造断響光

!! 収納

!! 氷呑を