

D

TYPE

2LDK+WIC

専有面積 **58.85m²**(約17.80坪)


専用宅配ボックス面積	0.35 m ² (約0.10坪)
アルコープ面積	2.97 m ² (約0.89坪)
バルコニー面積	9.63 m ² (約2.91坪)

WEST WING

SOUTH WING

5	A	B	C	D	E	F	G	H
4	A	B	C	D	E	F	G	H
3	A	B	C	D	E	F	G	H
2	A	B	C	D	E	F	G	H
1	ENT	B1	C1	D1	E1	F1	G1	H1

- 対面式キッチンから広がる宮古島ビューは、生活の中に「海」「緑」を感じることができます。
- 随所に設けた豊富な収納スペースは、室内をスッキリと演出してくれます。

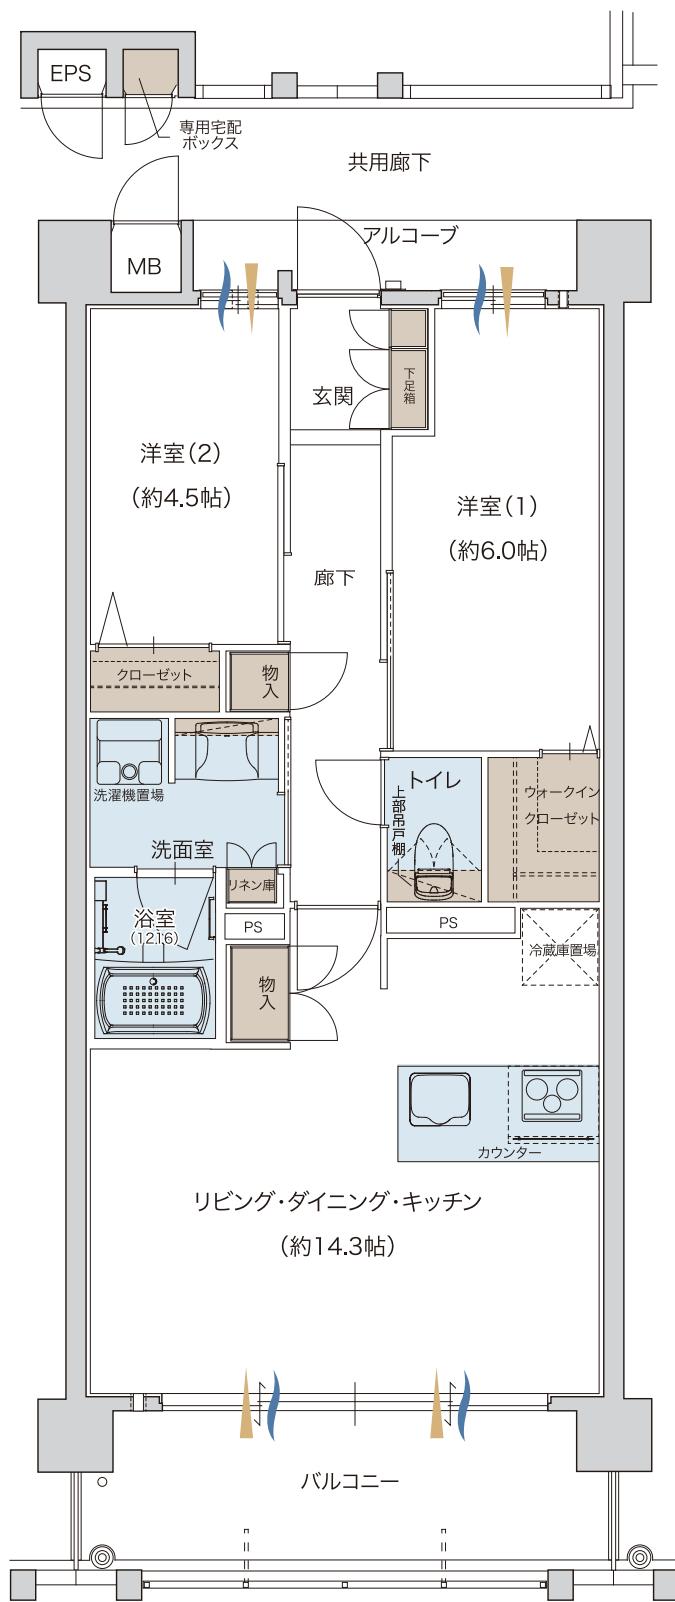

!! 造断響光

!! 収納

!! 氷庫

CLEAR MDEAR MIYAKOJIMA