

# E

TYPE

## 2LDK+WIC+SIC

専有面積 55.00m<sup>2</sup> (約16.63坪)

専用宅配ボックス面積 0.45 m<sup>2</sup> (約0.13坪)

アルコープ面積 2.20 m<sup>2</sup> (約0.66坪)


バルコニー面積 9.00 m<sup>2</sup> (約2.72坪)

WEST WING

SOUTH WING

5	A	B	C	D	E	F	G	H
4	A	B	C	D	E	F	G	H
3	A	B	C	D	E	F	G	H
2	A	B	C	D	E	F	G	H
1	ENT	B1	C1	D1	E1	F1	G1	H1

- 可動間仕切を開閉すると広々リビング・ダイニングに。シェンに合わせて空間の使い分けが可能です。
- シューズインクローゼットやウォークインクローゼットは、季節用品や掃除用具の収納に重宝します。

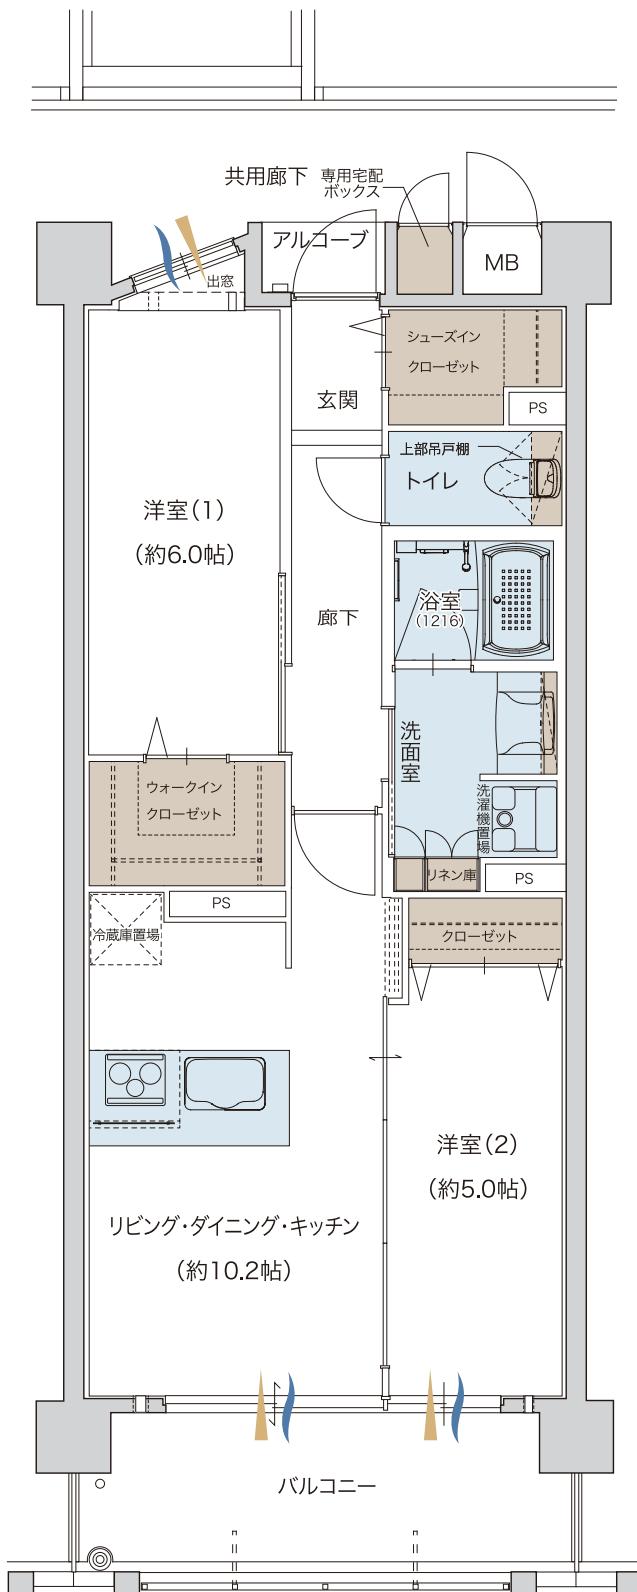

!! 造断響光

!! 収納

!! 氷庫

CLEAR MDEAR MIYAKOJIMA