

F

TYPE

1LDK+WIC+SIC

専有面積 51.15 m² (約15.47坪)


WEST WING

SOUTH WING

5	A	B	C	D	E	F	G	H
4	A	B	C	D	E	F	G	H
3	A	B	C	D	E	F	G	H
2	A	B	C	D	E	F	G	H
1	ENT	B1	C1	D1	E1	F1	G1	H1

- ウォークインクローゼットは、季節用品や掃除用具の収納に重宝します。
- 玄関と廊下からアクセス可能なツーウェイのシューズインクローゼットは、ベビーカーやマリンスポーツ、アウトドア用品など屋外で使う物を収納するのに重宝します。

専用宅配ボックス面積	0.46 m ² (約0.13坪)
アルコープ面積	1.94 m ² (約0.58坪)
バルコニー面積	8.37 m ² (約2.53坪)

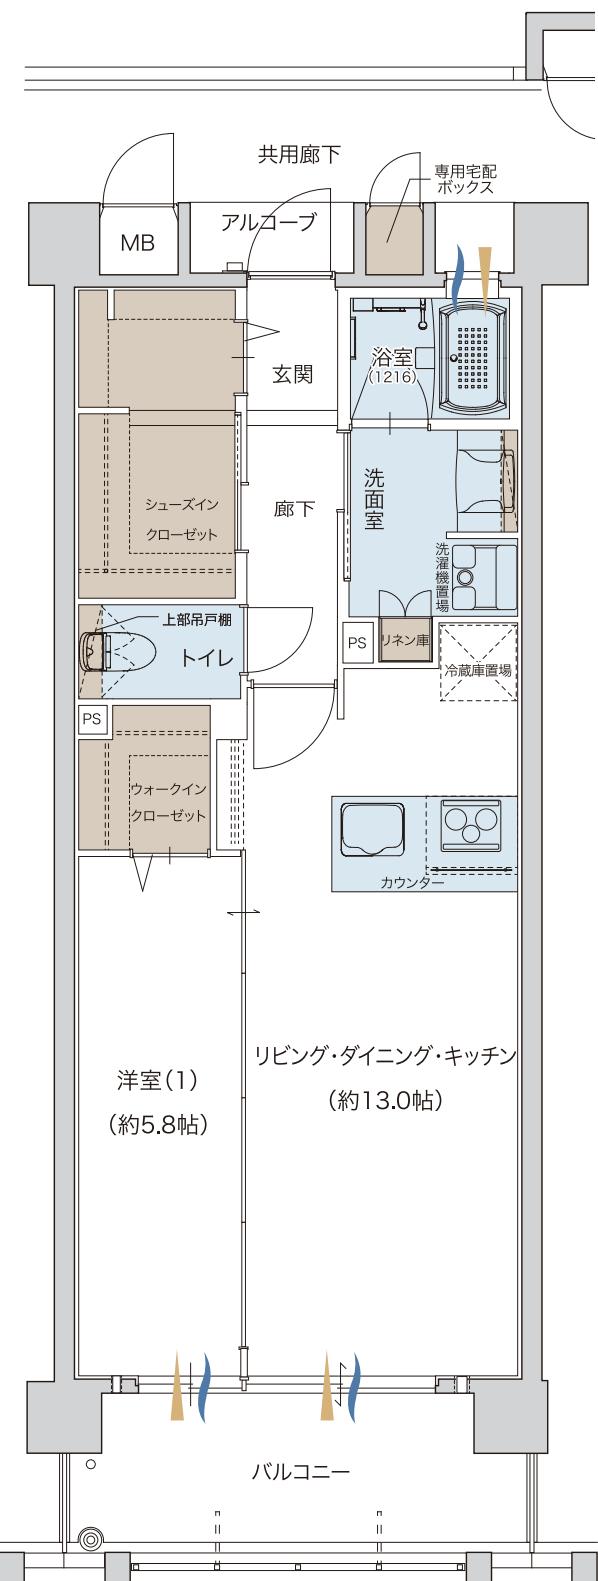

!! 造断響光

!! 収納

!! 氷吹き

CLEARE MDEAR MIYAKOJIMA