

# G

TYPE

## 1LDK+WIC+SIC

専有面積 40.70m<sup>2</sup>(約12.31坪)

専用宅配ボックス面積 0.35 m<sup>2</sup> (約0.10坪)

アルコープ面積 1.70 m<sup>2</sup> (約0.51坪)


バルコニー面積 6.66 m<sup>2</sup> (約2.01坪)

WEST WING

SOUTH WING

5	A	B	C	D	E	F	G	H
4	A	B	C	D	E	F	G	H
3	A	B	C	D	E	F	G	H
2	A	B	C	D	E	F	G	H
1	ENT	B1	C1	D1	E1	F1	G1	H1

- 可動間仕切を開閉すると広々リビング・ダイニングに。  
シーンに合わせて空間の使い分けが可能です。
- 随所に設けた豊富な収納スペースは、室内をスッキリと演出してくれます。

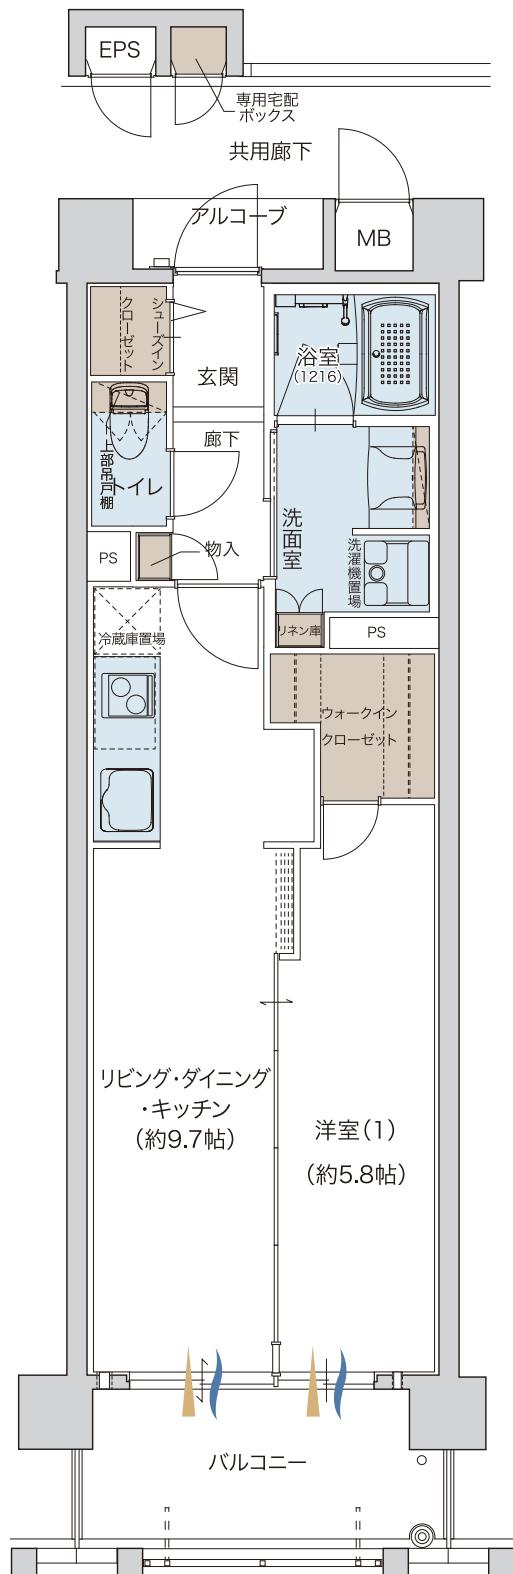

!! 造園・景観

!! 収納

!! 氷庫

CLEAR MDEAR MIYAKOJIMA