

H

TYPE

2LDK+WTC+SIC

専有面積 **65.45m²**(約19.79坪)

専用宅配ボックス面積 0.67 m² (約0.20坪)

アルコープ面積 9.65 m² (約2.91坪)


バルコニー面積 10.71 m² (約3.23坪)

WEST WING

SOUTH WING

5	A	B	C	D	E	F	G	H
4	A	B	C	D	E	F	G	H
3	A	B	C	D	E	F	G	H
2	A	B	C	D	E	F	G	H
1	ENT	B1	C1	D1	E1	F1	G1	H1

- 可動間仕切を開閉すると広々リビング・ダイニングに。
シャンに合わせて空間の使い分けが可能です。
- 洋室1と洋室2の間に設けたツーウェイのウォークインクローゼットは、季節用品や掃除用具の収納に重宝します。

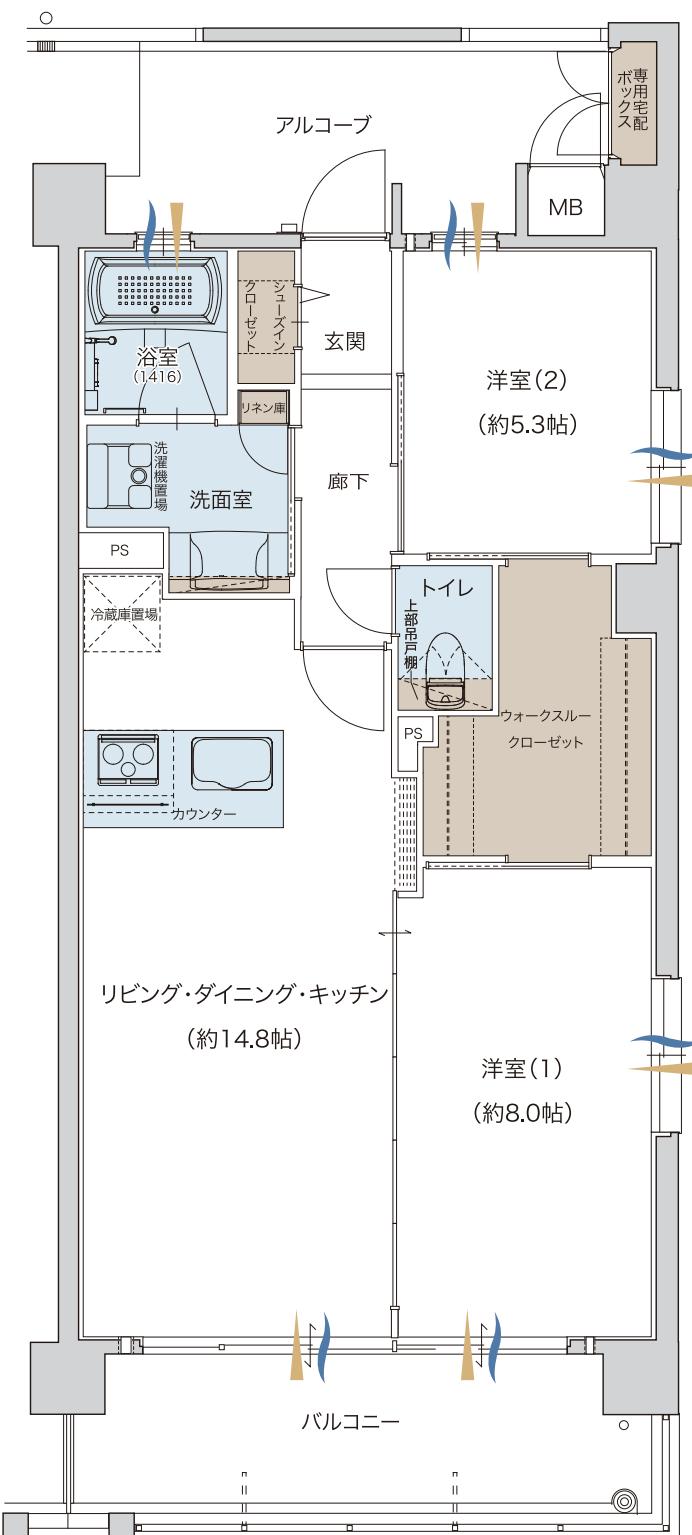

— …通風・採光

■ …収納

■ …水周り

CLEAR MDEAR MIYAKOJIMA