

I

TYPE

2LDK+WIC


専有面積 61.00m<sup>2</sup> (約18.45坪)専用宅配ボックス面積 0.35 m<sup>2</sup> (約0.10坪)アルコープ面積 3.26 m<sup>2</sup> (約0.98坪)バルコニー面積 10.98 m<sup>2</sup> (約3.32坪)

WEST WING

SOUTH WING

5	I	J	K	L	M	N
4	I	J	K	L	M	N
3	I	J	K	L	M	N
2	I	J	K	L	M	N

- ワイドサッセを採用し開放感ある横長のリビング・ダイニング。
- 対面式キッチンから広がる宮古島ビューは、生活の中に「海」「緑」を感じることができます。

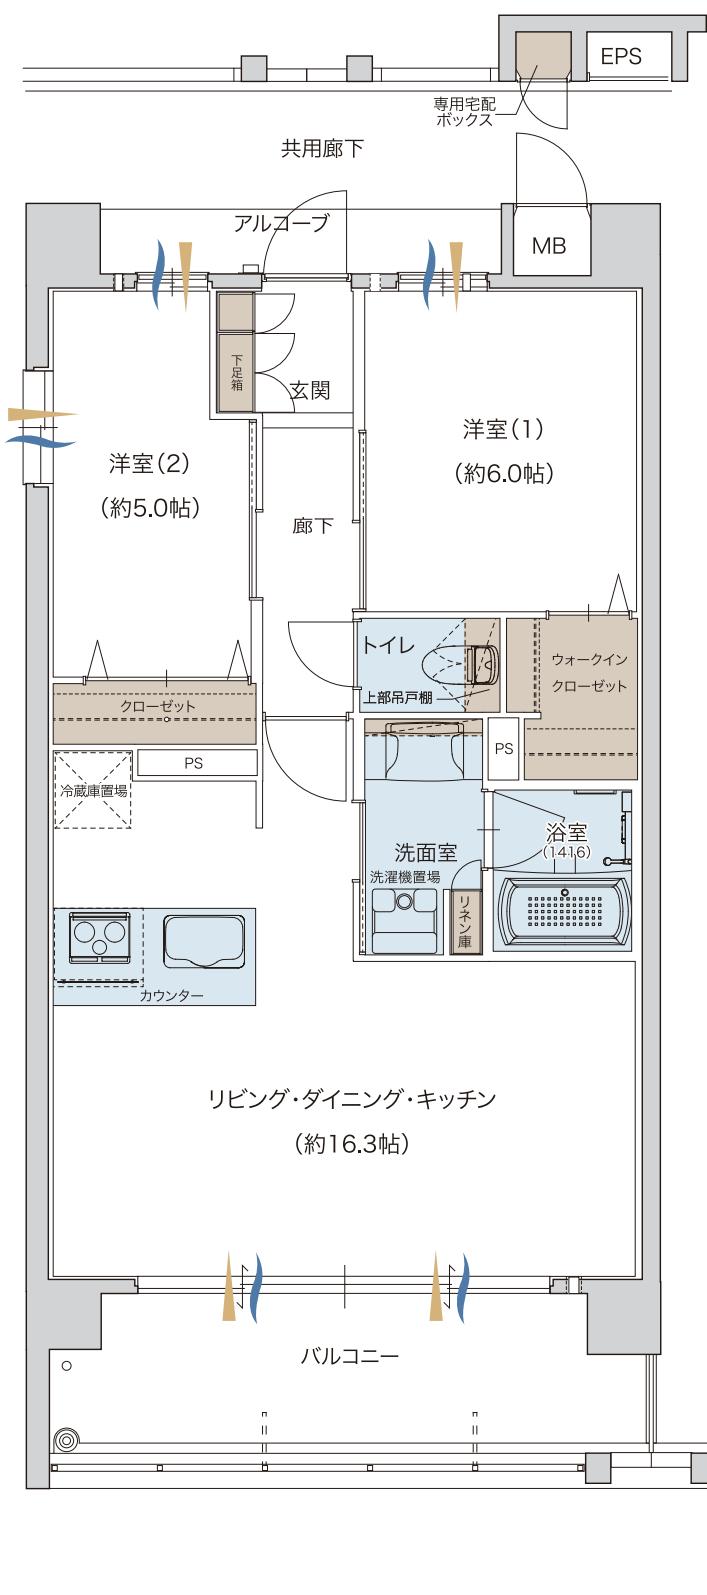

!! 造断響光

!! 収納

!! 水吹き

CLEARE MDEAR MIYAKOJIMA