

J TYPE

2LDK+WIC

専有面積 55.50m²(約16.78坪)


専用宅配ボックス面積	0.35 m ² (約0.10坪)
アルコープ面積	3.21 m ² (約0.97坪)
バルコニー面積	9.99 m ² (約3.02坪)

WEST WING

SOUTH WING

5	I	J	K	L	M	N
4	I	J	K	L	M	N
3	I	J	K	L	M	N
2	I	J	K	L	M	N

- 可動間仕切を開閉すると広々リビング・ダイニングに。シェンに合わせて空間の使い分けが可能です。
- 開放的な対面式キッチンなのでキッチンワークが弾みます。
- 豊富な収納スペースを確保することで、開放的な空間が広がります。

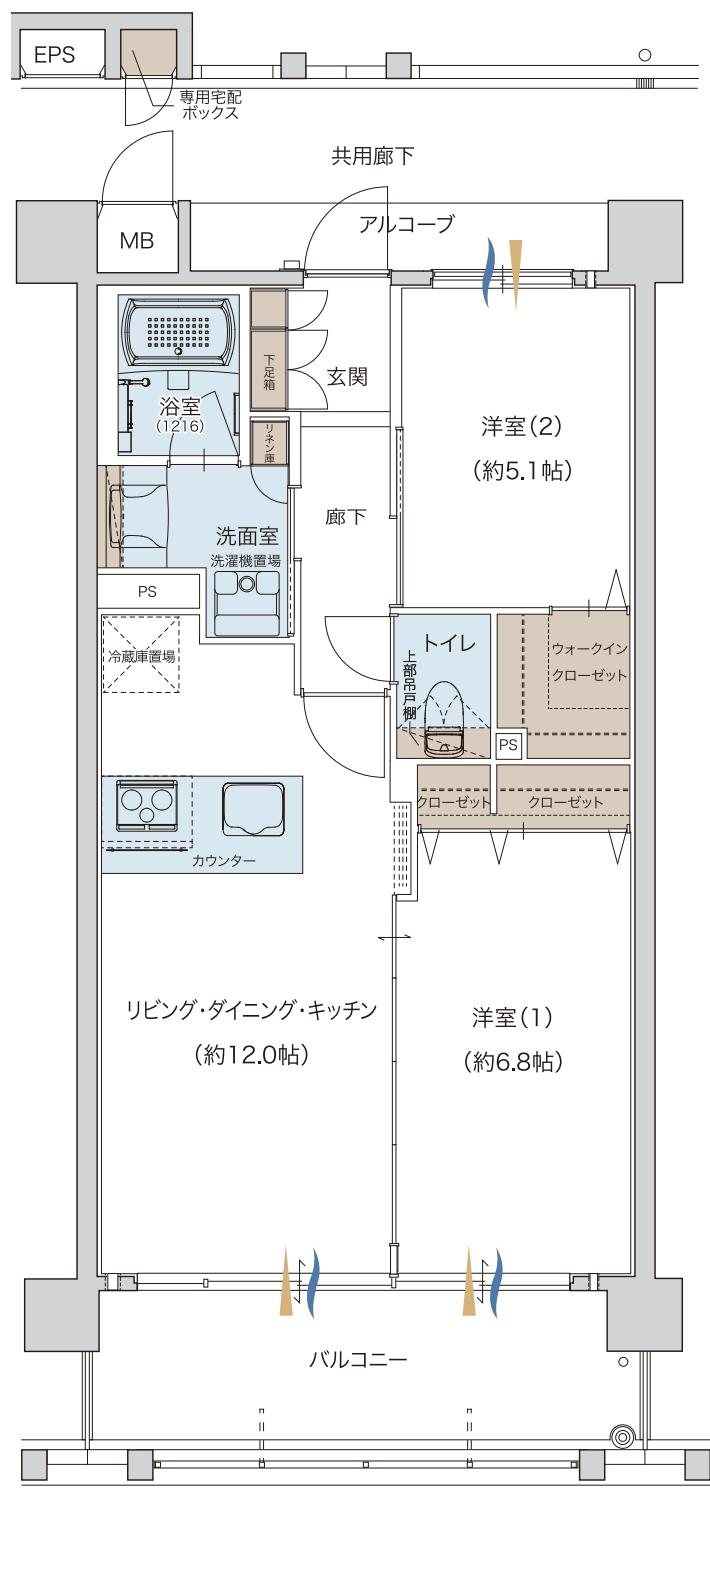

!! 造断響光

!! 収納

!! 氷廻

CLEAR MDEAR MIYAKOJIMA