

K TYPE

2LDK+2WIC+SIC

専有面積 58.00m² (約17.54坪)


| | |
|------------|-------------------------------|
| 専用宅配ボックス面積 | 0.35 m ² (約0.10坪) |
| アルコープ面積 | 3.22 m ² (約0.97坪) |
| バルコニー面積 | 10.44 m ² (約3.15坪) |

WEST WING

SOUTH WING

| | | | | | | |
|---|---|---|---|---|---|---|
| 5 | I | J | K | L | M | N |
| 4 | I | J | K | L | M | N |
| 3 | I | J | K | L | M | N |
| 2 | I | J | K | L | M | N |

- 各居室に設置されたウォークインクローゼットや玄関のシューズインクローゼットなど充分な収納スペースを確保。室内空間をスッキリと保つことができます。
- 可動間仕切を開放すると広々リビング・ダイニングに。シーンに合わせて空間の使い分けが可能です。

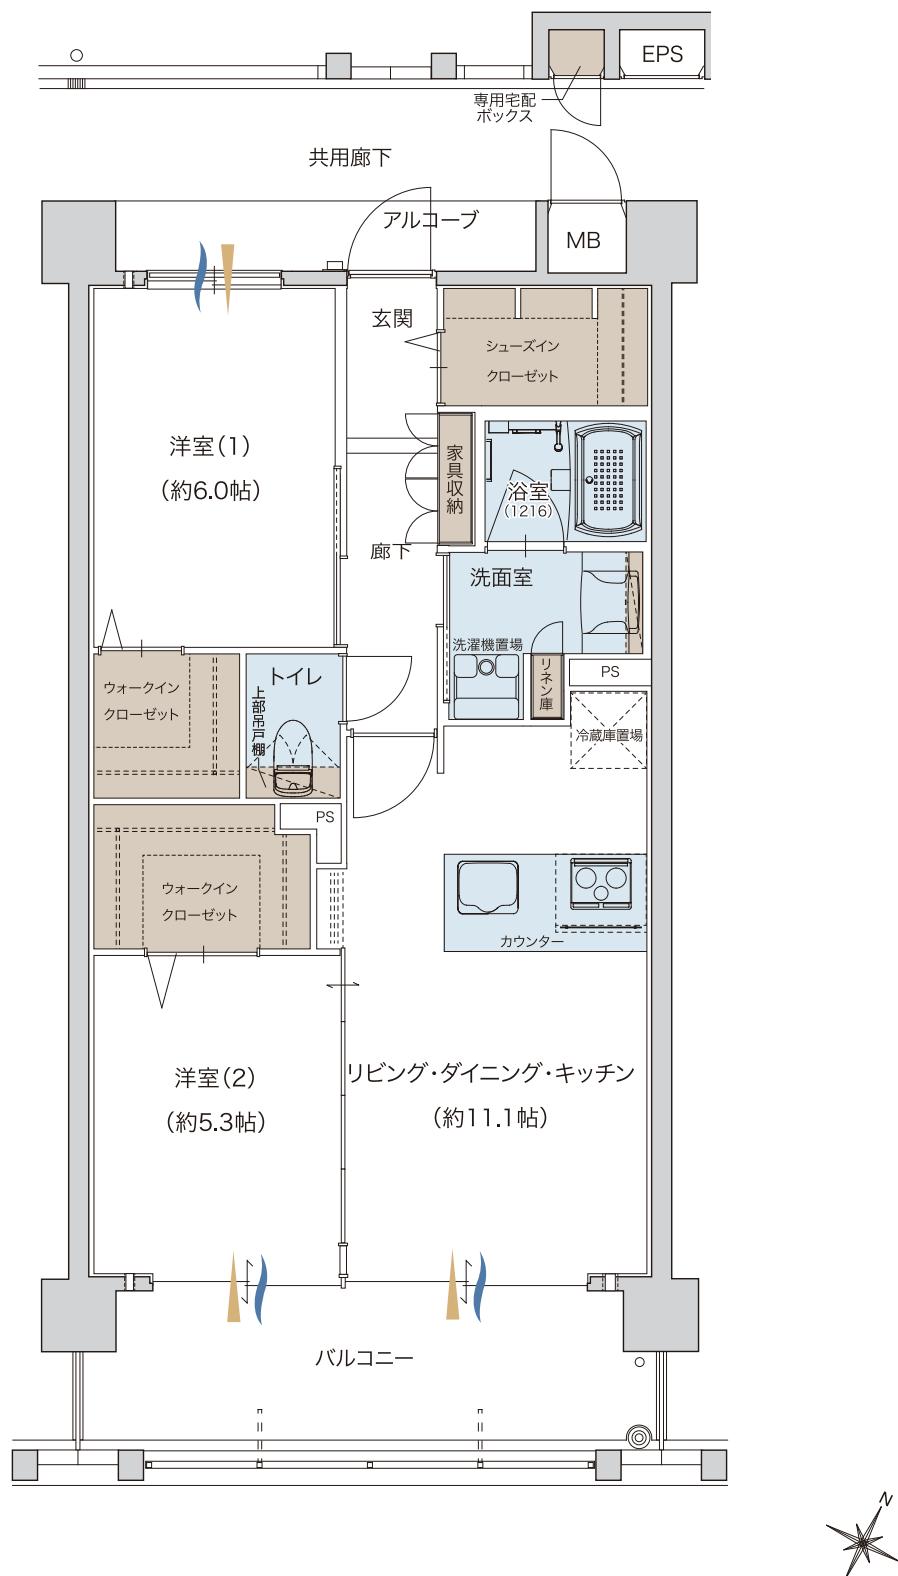

!! 造断響光

!! 収納

!! 水廻