

L
TYPE

2LDK+WIC

専有面積 63.00m²(約19.05坪)


専用宅配ボックス面積	0.35 m ² (約0.10坪)
アルコープ面積	3.57 m ² (約1.07坪)
バルコニー面積	11.34 m ² (約3.43坪)

WEST WING

SOUTH WING

5	I	J	K	L	M	N
4	I	J	K	L	M	N
3	I	J	K	L	M	N
2	I	J	K	L	M	N

- ワイドサッセを採用し開放感ある横長のリビング・ダイニング。
- 対面式キッチンから広がる宮古島ビューは、生活の中に「海」「緑」を感じることができます。

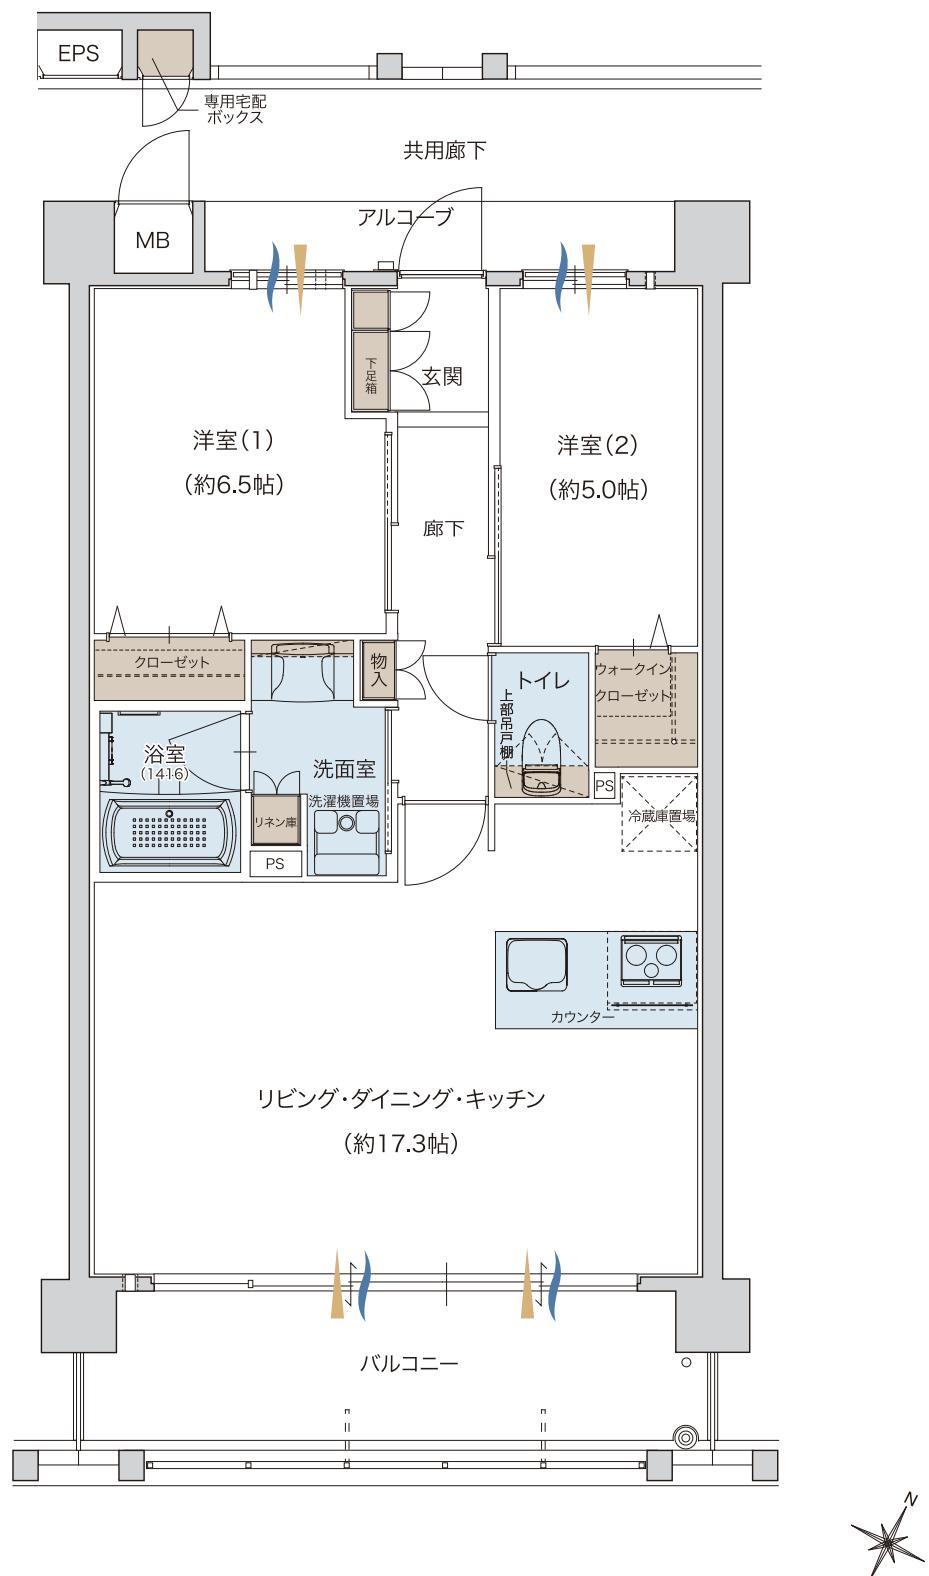

!! 造断響光

!! 収納

!! 氷吹き

CLEAR MDEAR MIYAKOJIMA