

M TYPE

2LDK+2WIC

専有面積 58.00m²(約17.54坪)


専用宅配ボックス面積	0.35 m ² (約0.10坪)
アルコーブ面積	3.22 m ² (約0.97坪)
バルコニー面積	10.44 m ² (約3.15坪)

WEST WING

SOUTH WING

5	I	J	K	L	M	N
4	I	J	K	L	M	N
3	I	J	K	L	M	N
2	I	J	K	L	M	N

- ワイドサッシを採用し開放感ある横長のリビング・ダイニング。
- 対面式キッチンから広がる宮古島ビューは、生活の中に「海」「緑」を感じることができます。
- 各居室のウォークインクローゼットは、季節用品や掃除用具の収納に重宝します。

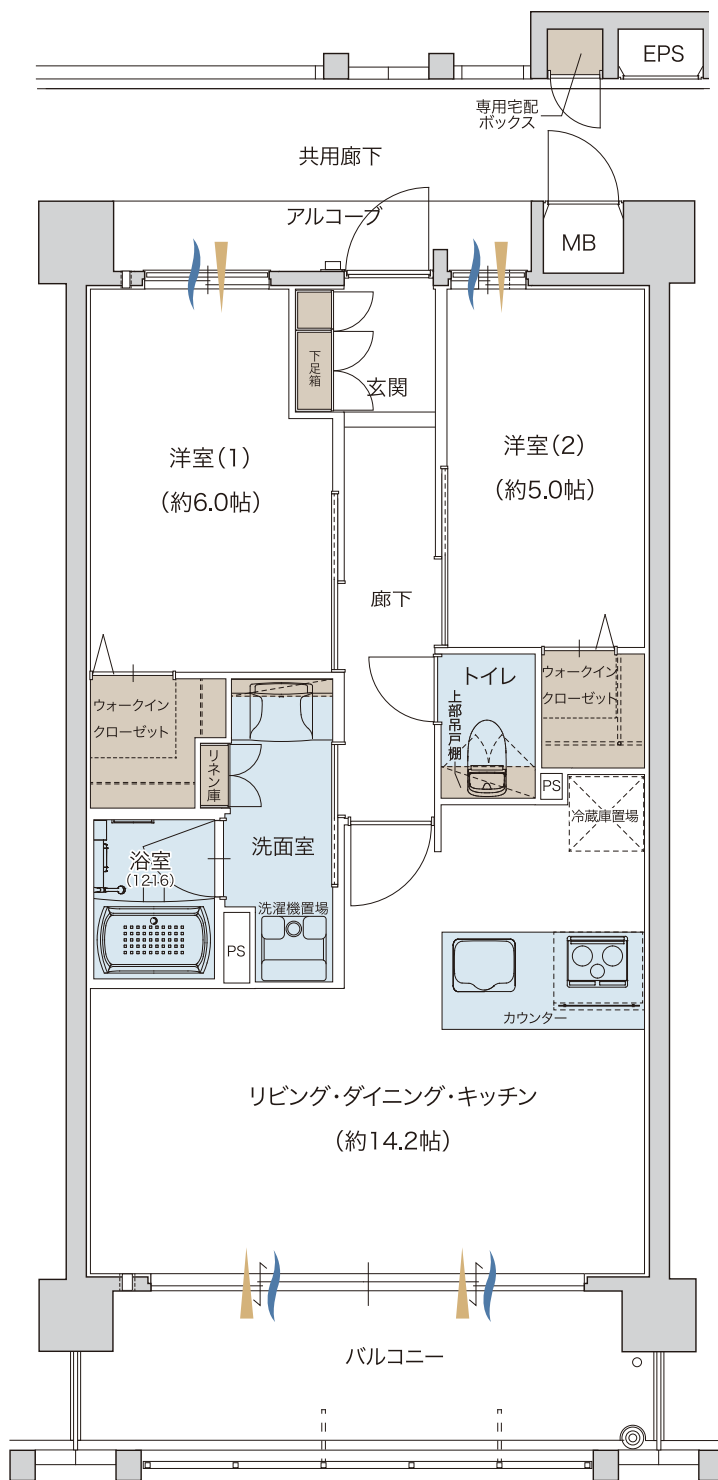

!! 造麗掣光

!! 収絢

!! 氷咏を