

N

TYPE

3LDK+WIC


専有面積 70.50m²(約21.32坪)専用宅配ボックス面積 0.35 m² (約0.10坪)アルコープ面積 4.09 m² (約1.23坪)バルコニー面積 12.69 m² (約3.83坪)

WEST WING

SOUTH WING

5	I	J	K	L	M	N
4	I	J	K	L	M	N
3	I	J	K	L	M	N
2	I	J	K	L	M	N

- 可動間仕切を開閉すると広々リビング・ダイニングに。
シェンに合わせて空間の使い分けが可能です。
- 3面採光で豊富な収納、さらに対面式キッチンからの宮古島ビューは、
快適ライフを演出してくれます。

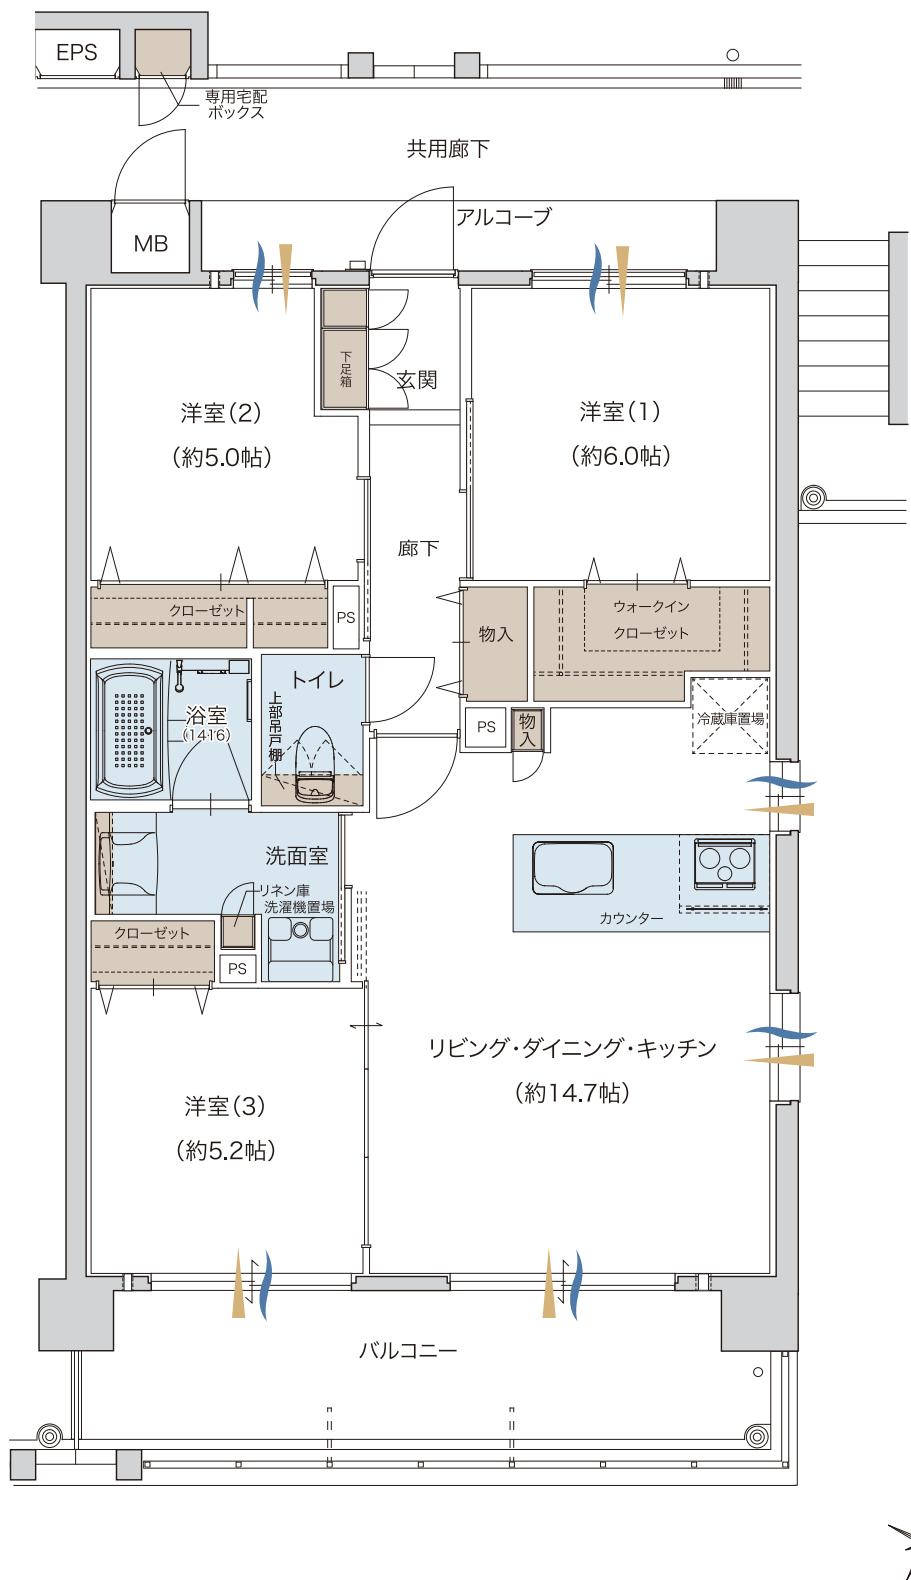

!! 造断響光

!! 収納

!! 氷咏を